


Wszystkie prawa zastrzeżone. Każde kopiowanie, powielanie lub błąd części projektu do celów innych niż realizacja przedmiotowego zadania wymaga zgody autora. Kopiowanie na nośnik magnetycznym lub innym powoduje naruszenie praw autorskich niniejszej publikacji. Wszystkie rysunki powiaty i rozprawy techniczne są zgodne z opracowaniami opisanymi. Jakość projektu została oceniona i zaakceptowana w formie rysunkowej i dokumentacji wraz z kosztorysami.

Materiały opisane w projekcie mogą zina zamieniać na inne, o nie lepszych parametrach technicznych i użytkowych, po uzyskaniu zgody projektanta.

Materiały opisane w projekcie mogą być zamieniać na inne, o nie gorszych parametrach technicznych i użytkowych, po uzyskaniu zgody projektanta.

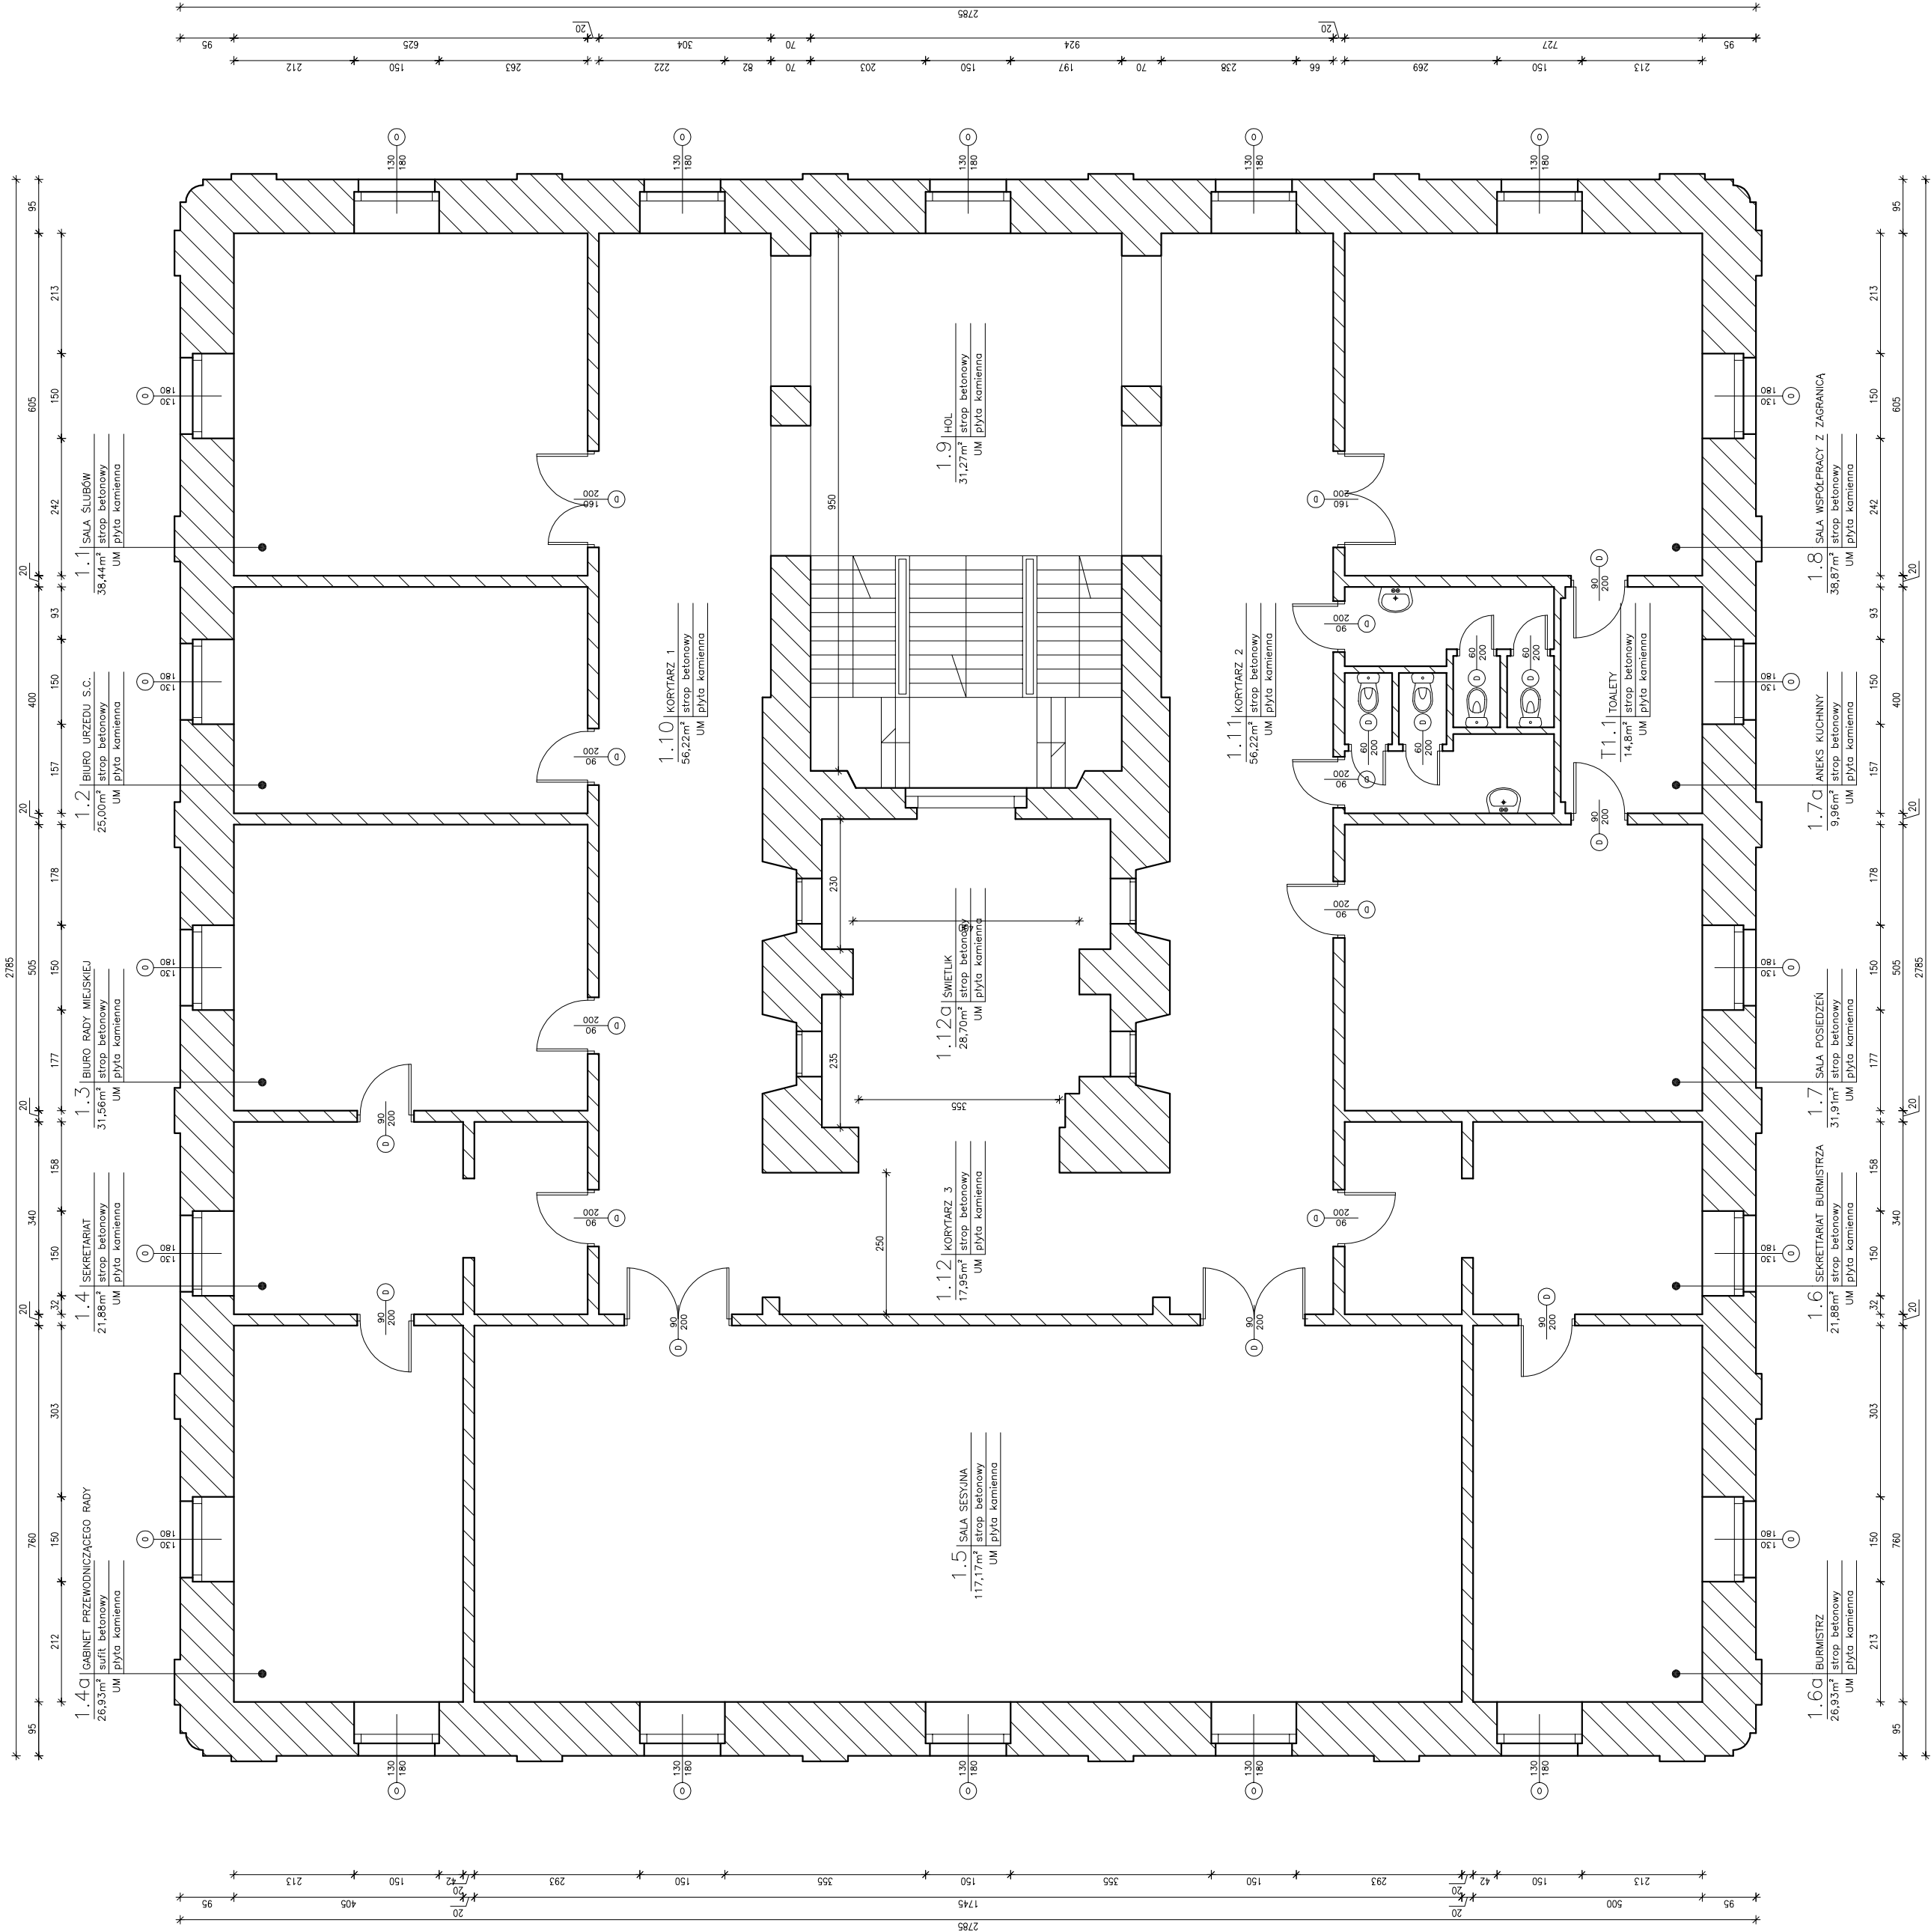

Investor



Urząd Miejski w Jarocinie

AI. Niepodległości 10-12, 63-200 Jarocin

Ratusz w Jarocinie
Urząd Miejski w Jarocinie
ul. Rynek 1, 63-200 Jarocin

Tytuł projektu
AKTUALIZACJA DOKUMENTACJI BUDYNKU

Tytuł rysunku

Funkcja	Imię i nazwisko	Nr upr.	Podpis
Zespół projektowy	Marlusz Konik	N/A	
Branża: N/A		Nr projektu	Nr rysunku
Faza: N/A		T011-001	BUD 03
Arkusz: 950x420 mm	Skala: 1:100	Revizja: 1	Data: 05.2008

Biuro projektowe

technikon

Biuro Projektów Technicznych TECHIKON Mariusz Konik
ul. Żerkowska 81, PL 63-200 Jarocin
tel./fax: +4862 7479860, e-mail: biuro@technikon.pl
www.technikon.pl